



Moduł powtarzalny MP – najczęściej stosowany – wejście korby od bocznej prawej krawędzi modułu

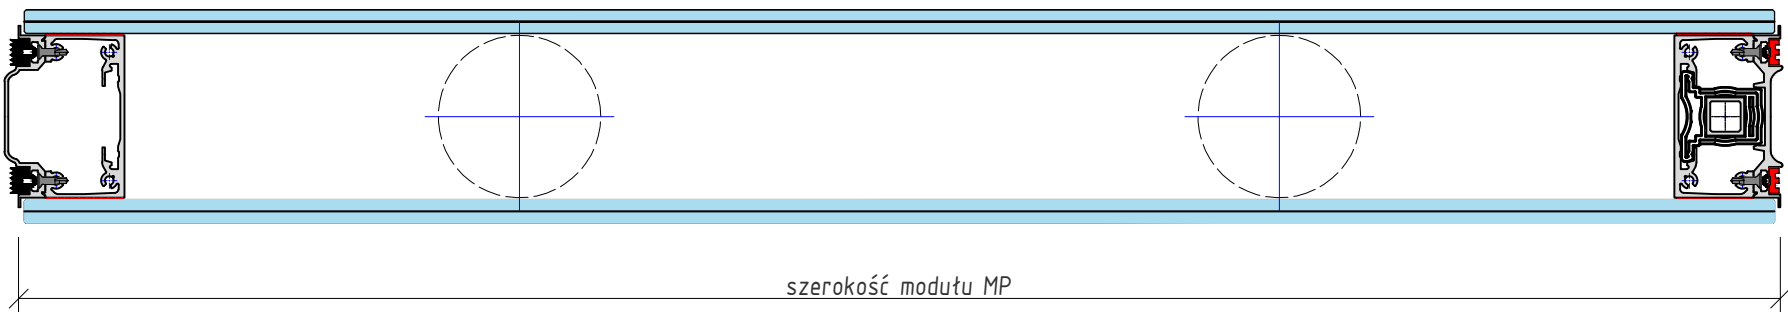


szerokość modułu MP

Moduł powtarzalny boczny MPB – stosowany w szczególnych przypadkach gdy ilość modułów danej ściany jest większa niż 5 lub 6 i nie zmieszczą się na standardowy parking – wejście korby od frontowej prawej krawędzi modułu

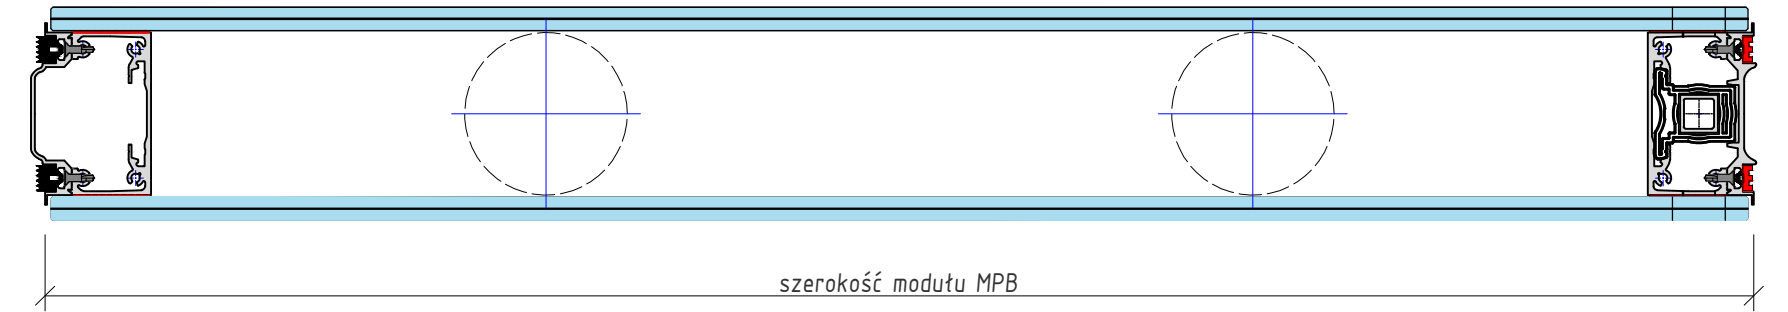


szerokość modułu MPB

Moduł teleskopowy MT – stosowany zawsze na samym końcu ściany – wejście korby od frontowej prawej krawędzi modułu

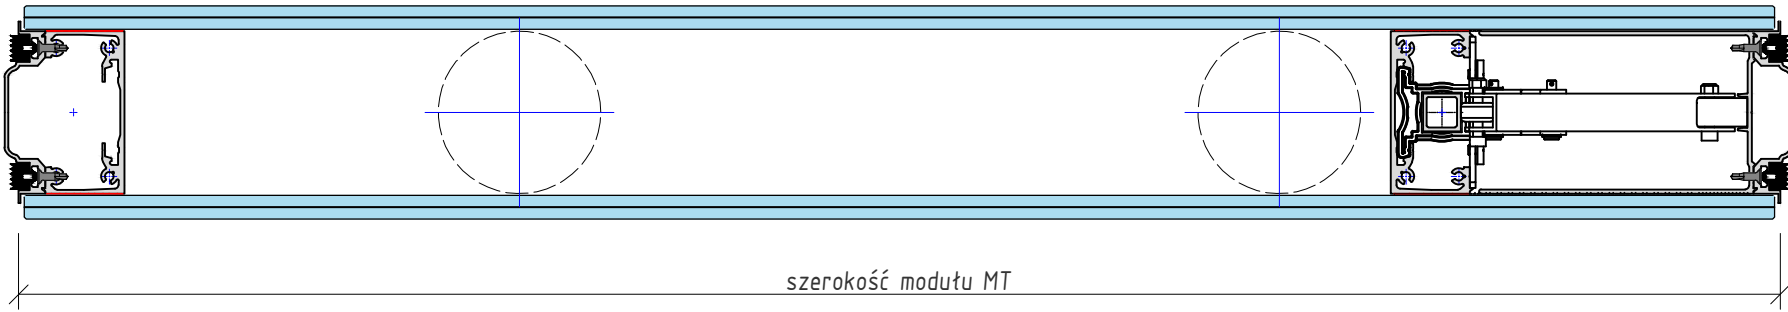


szerokość modułu MT

Moduł kątowy bliski naroża MKBN – stosowany w szczególnych przypadkach kiedy układ ścian przypomina literę T – wejście korby od bocznej prawej krawędzi modułu

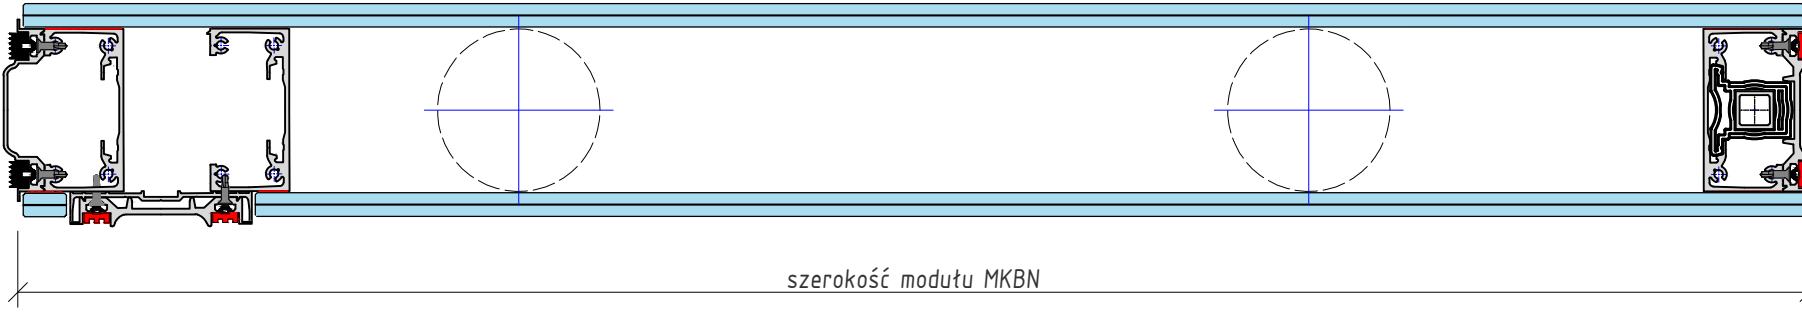


szerokość modułu MKBN

Moduł kątowy MK – stosowany w szczególnych przypadkach kiedy układ ścian przypomina literę T – wejście korby od bocznej prawej krawędzi modułu

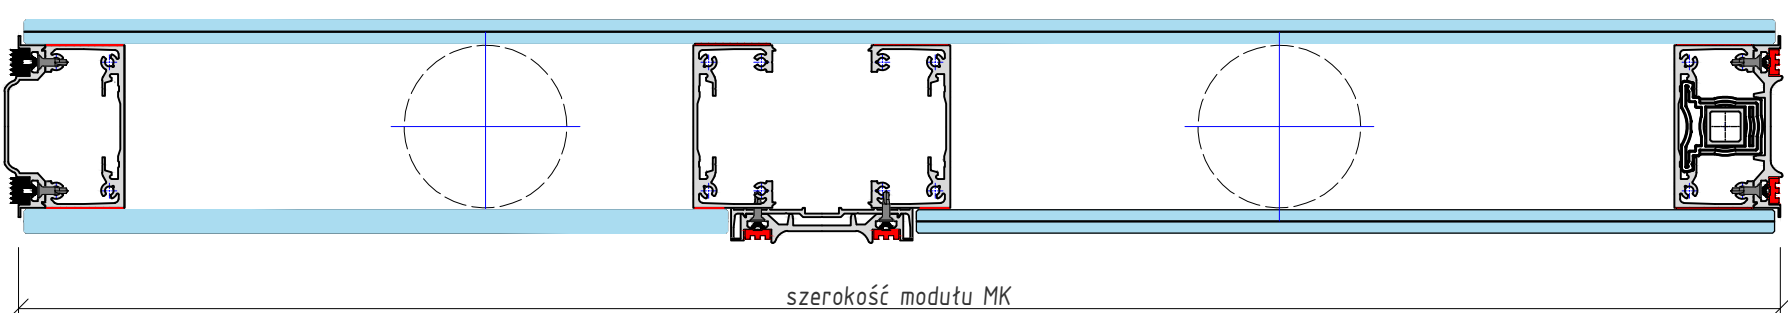


szerokość modułu MK

Moduł narożny MN – stosowany w szczególnych przypadkach kiedy układ ścian przypomina literę L – wejście korby od bocznej prawej krawędzi modułu

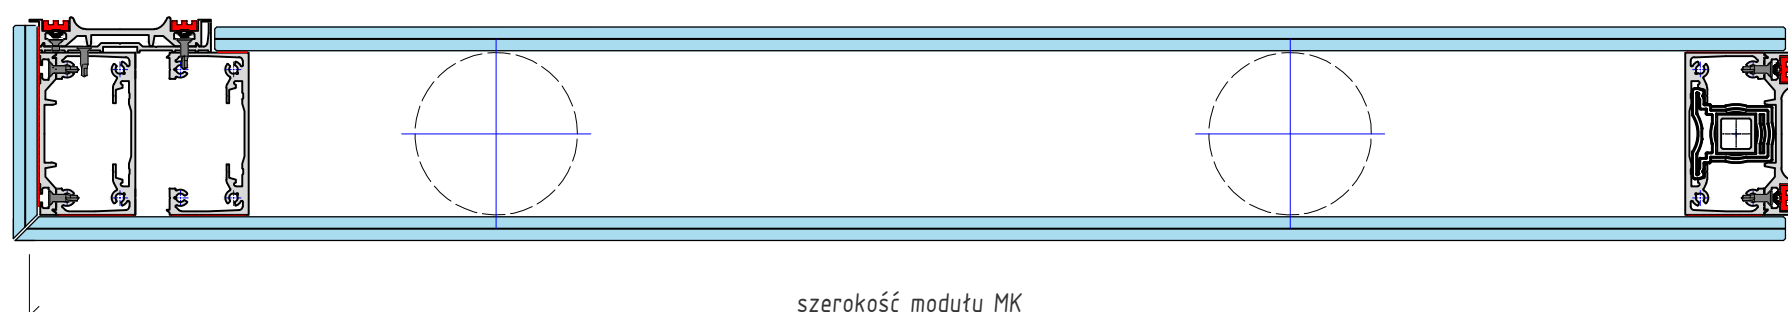

szerokość modułu MK

Moduł powtarzalny końcowy MPK – stosowany w szczególnych przypadkach kiedy ściana ma mieć wolną krawędź – wejście korby od bocznej prawej krawędzi modułu

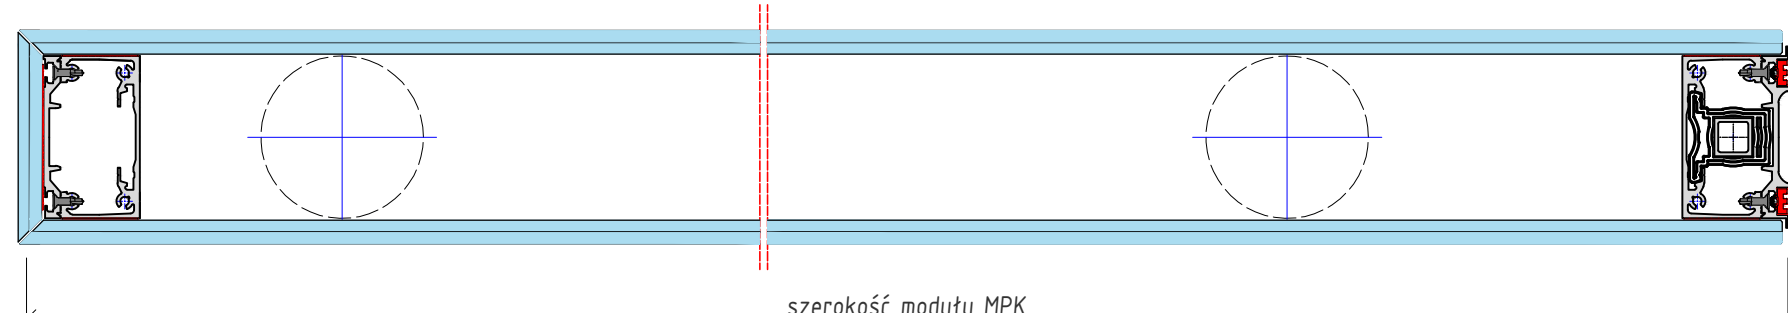

szerokość modułu MPK